


BEBAUUNGSPLAN

Gewerbegebiet III - "Mönchenbreite"

- BLANKENBURG -


Änderung: Stand 05/95

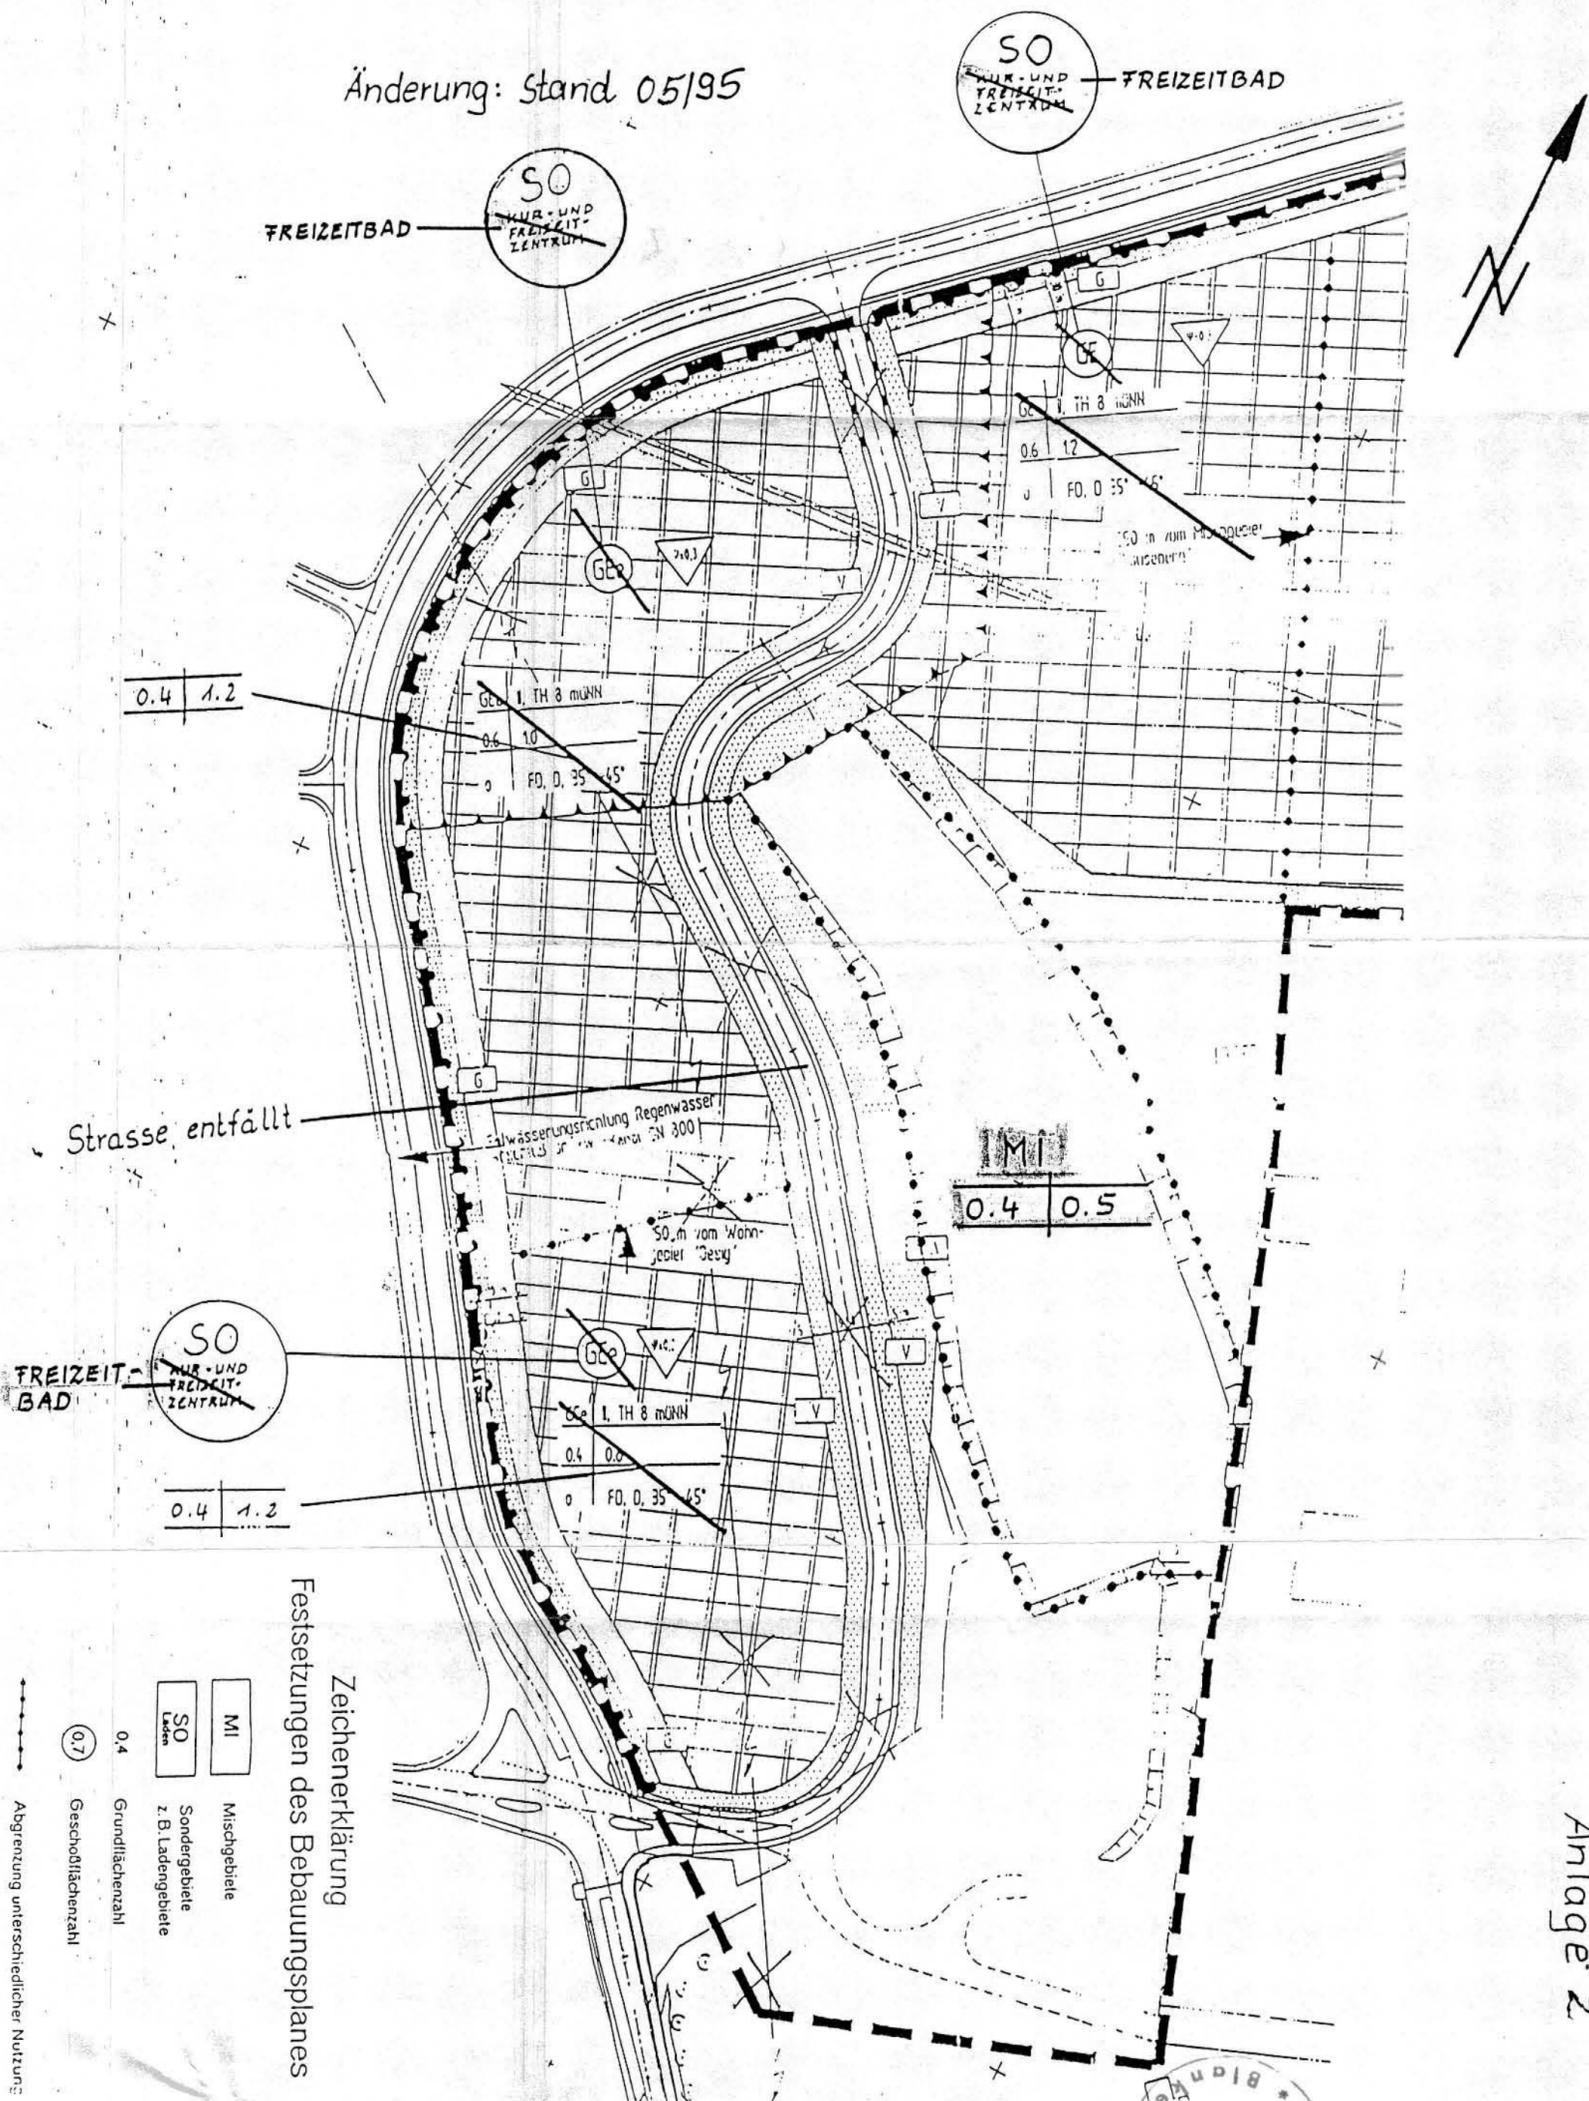

Zeichenerklärung
Festsetzungen des Bebauungsplanes

- MI Mischgebiete
- SO Sondergebiete z.B. Ladengebiete
- 0.4 Grundflächenzahl
- 0.7 Geschossflächenzahl
- Abgrenzung unterschiedlicher Nutzung

Anlage 2

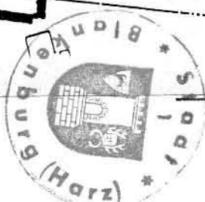

Ausfertigung

Die 1. Änderung des Bebauungsplanes Nr. B 01/93 "Gewerbegebiet III-Mönchenbreite, Blankenburg (Harz)", wird hiermit ausfertigt.

Blankenburg (Harz), den 20.04.2011

.....
Der Bürgermeister

Inkrafttreten

Die Erteilung der Genehmigung der Satzung über die 1. Änderung des Bebauungsplanes Nr. B 01/93 "Gewerbegebiet III-Mönchenbreite, Blankenburg (Harz)" sowie die Stelle, bei der der Plan mit der Begründung von jedermann auf Dauer zu den üblichen Sprechzeiten eingesehen werden kann und über den Inhalt Auskunft zu erhalten ist, ist am 30.04.2011 im Amtsblatt Nr. 04/11 der Stadt Blankenburg (Harz) ortsüblich bekannt gemacht worden. Es ist darauf hingewiesen worden, dass mit der Bekanntmachung der Erteilung der Genehmigung die 1. Änderung des Bebauungsplanes rückwirkend zum 27.01.1996 in Kraft getreten ist.

In der Bekanntmachung ist außerdem gemäß § 215 Absatz 2 BauGB auf die Voraussetzungen für die Geltendmachung der Verletzung von Vorschriften sowie auf die Rechtsfolgen und weiter gemäß § 44 Absatz 5 BauGB auf die Geltendmachung von Schadensersatzansprüchen und auf das mögliche Erlöschen dieser Ansprüche hingewiesen worden.

Blankenburg (Harz), den 02.05.2011

.....
Der Bürgermeister

Geltendmachung der Verletzung von Vorschriften

Innerhalb eines Jahres ist keine beachtliche Verletzung von Vorschriften gemäß § 215 Absatz 1 BauGB geltend gemacht worden.

Blankenburg (Harz), den

.....
Der Bürgermeister



.....
Siegel